


# DEILSKIPULAG ÍBÚÐARBYGGÐAR OG MIÐSVÆÐIS Á GRENIVÍK


## SKÝRINGAR

- MÖRK SKIPULAGSSVÆÐIS
  - MÖRK SÍÐARI ÁFANGA DEILSKIPULAGS
  - - - DEILISKIPULAG FELT ÚR GILDI
  - LÓÐAMÖRK, NÚVERANDI OG NÝ
  - - - LÓÐAMÖRK FELD ÚR GILDI
  - ..... BREYTT LÓÐAMÖRK, MÖGULEG BREYTING
  - NÚVERANDI ÍBÚÐARLÓÐIR
  - NÝJAR ÍBÚÐARLÓÐIR
  - STOFNANALÓÐIR
  - LÓÐIR FYRIR VERSLUN OG ÞJÓNUSTU
  - LÓÐ FYRIR VEITUMANNVIRKI, SPENNISTÖÐ
  - OPIN SVÆÐI, LEIKSVÆÐI
  - GATNAKERFI; AKBRAUT, GANGSTÉTT-/STÍGAR
  - GANGBRAUT, HRAÐAHINDRUN
  - BYGGINGARREITUR
  - BYGGINGARREITUR, VALKOSTUR
- Skilmálatýll:
- | Húsgerð, hæðarföldi | Fjöldi íbúða   |
|---------------------|--|
| Nýtingarhlutfall    | Flatarmál lóðar  |
| E/P/R               | Húsgerð: einbýlishús/parhús/raðhús                                   |
| *                   | Húsgerð og fjöldi íbúða sbr. skilmála um sameiningu lóða og útfærslu |
| VE                  | Verslun og þjónusta  |
| ÞJ                  | Þjónustubýgging, stofnun   |
| Z                   | Veitumannvirki   |
| I/II/III            | Hæðarföldi   |
- NÚVERANDI BYGGINGAR
  - BYGGINGAR, SEM HEIMILT ER AÐ FJARLÆGJA
  - SKÝRINGARLÍNUR, GRUNNKORT

## TILLAGA

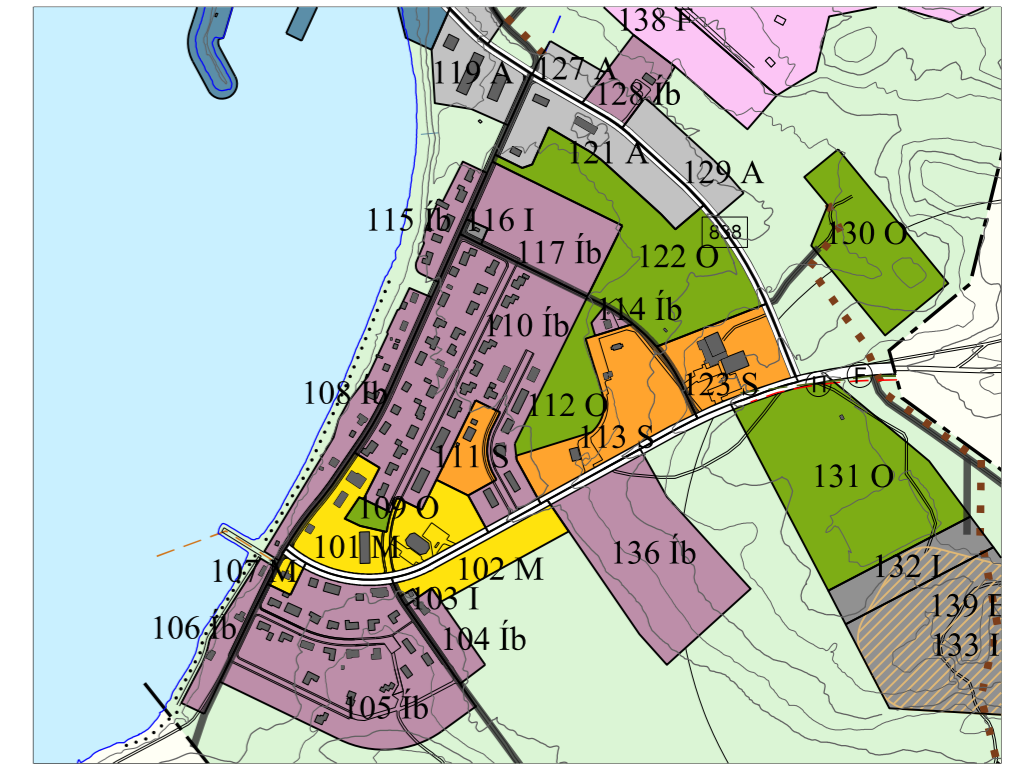

Aðalskipulag Grýtubakkahepps 2010-2022

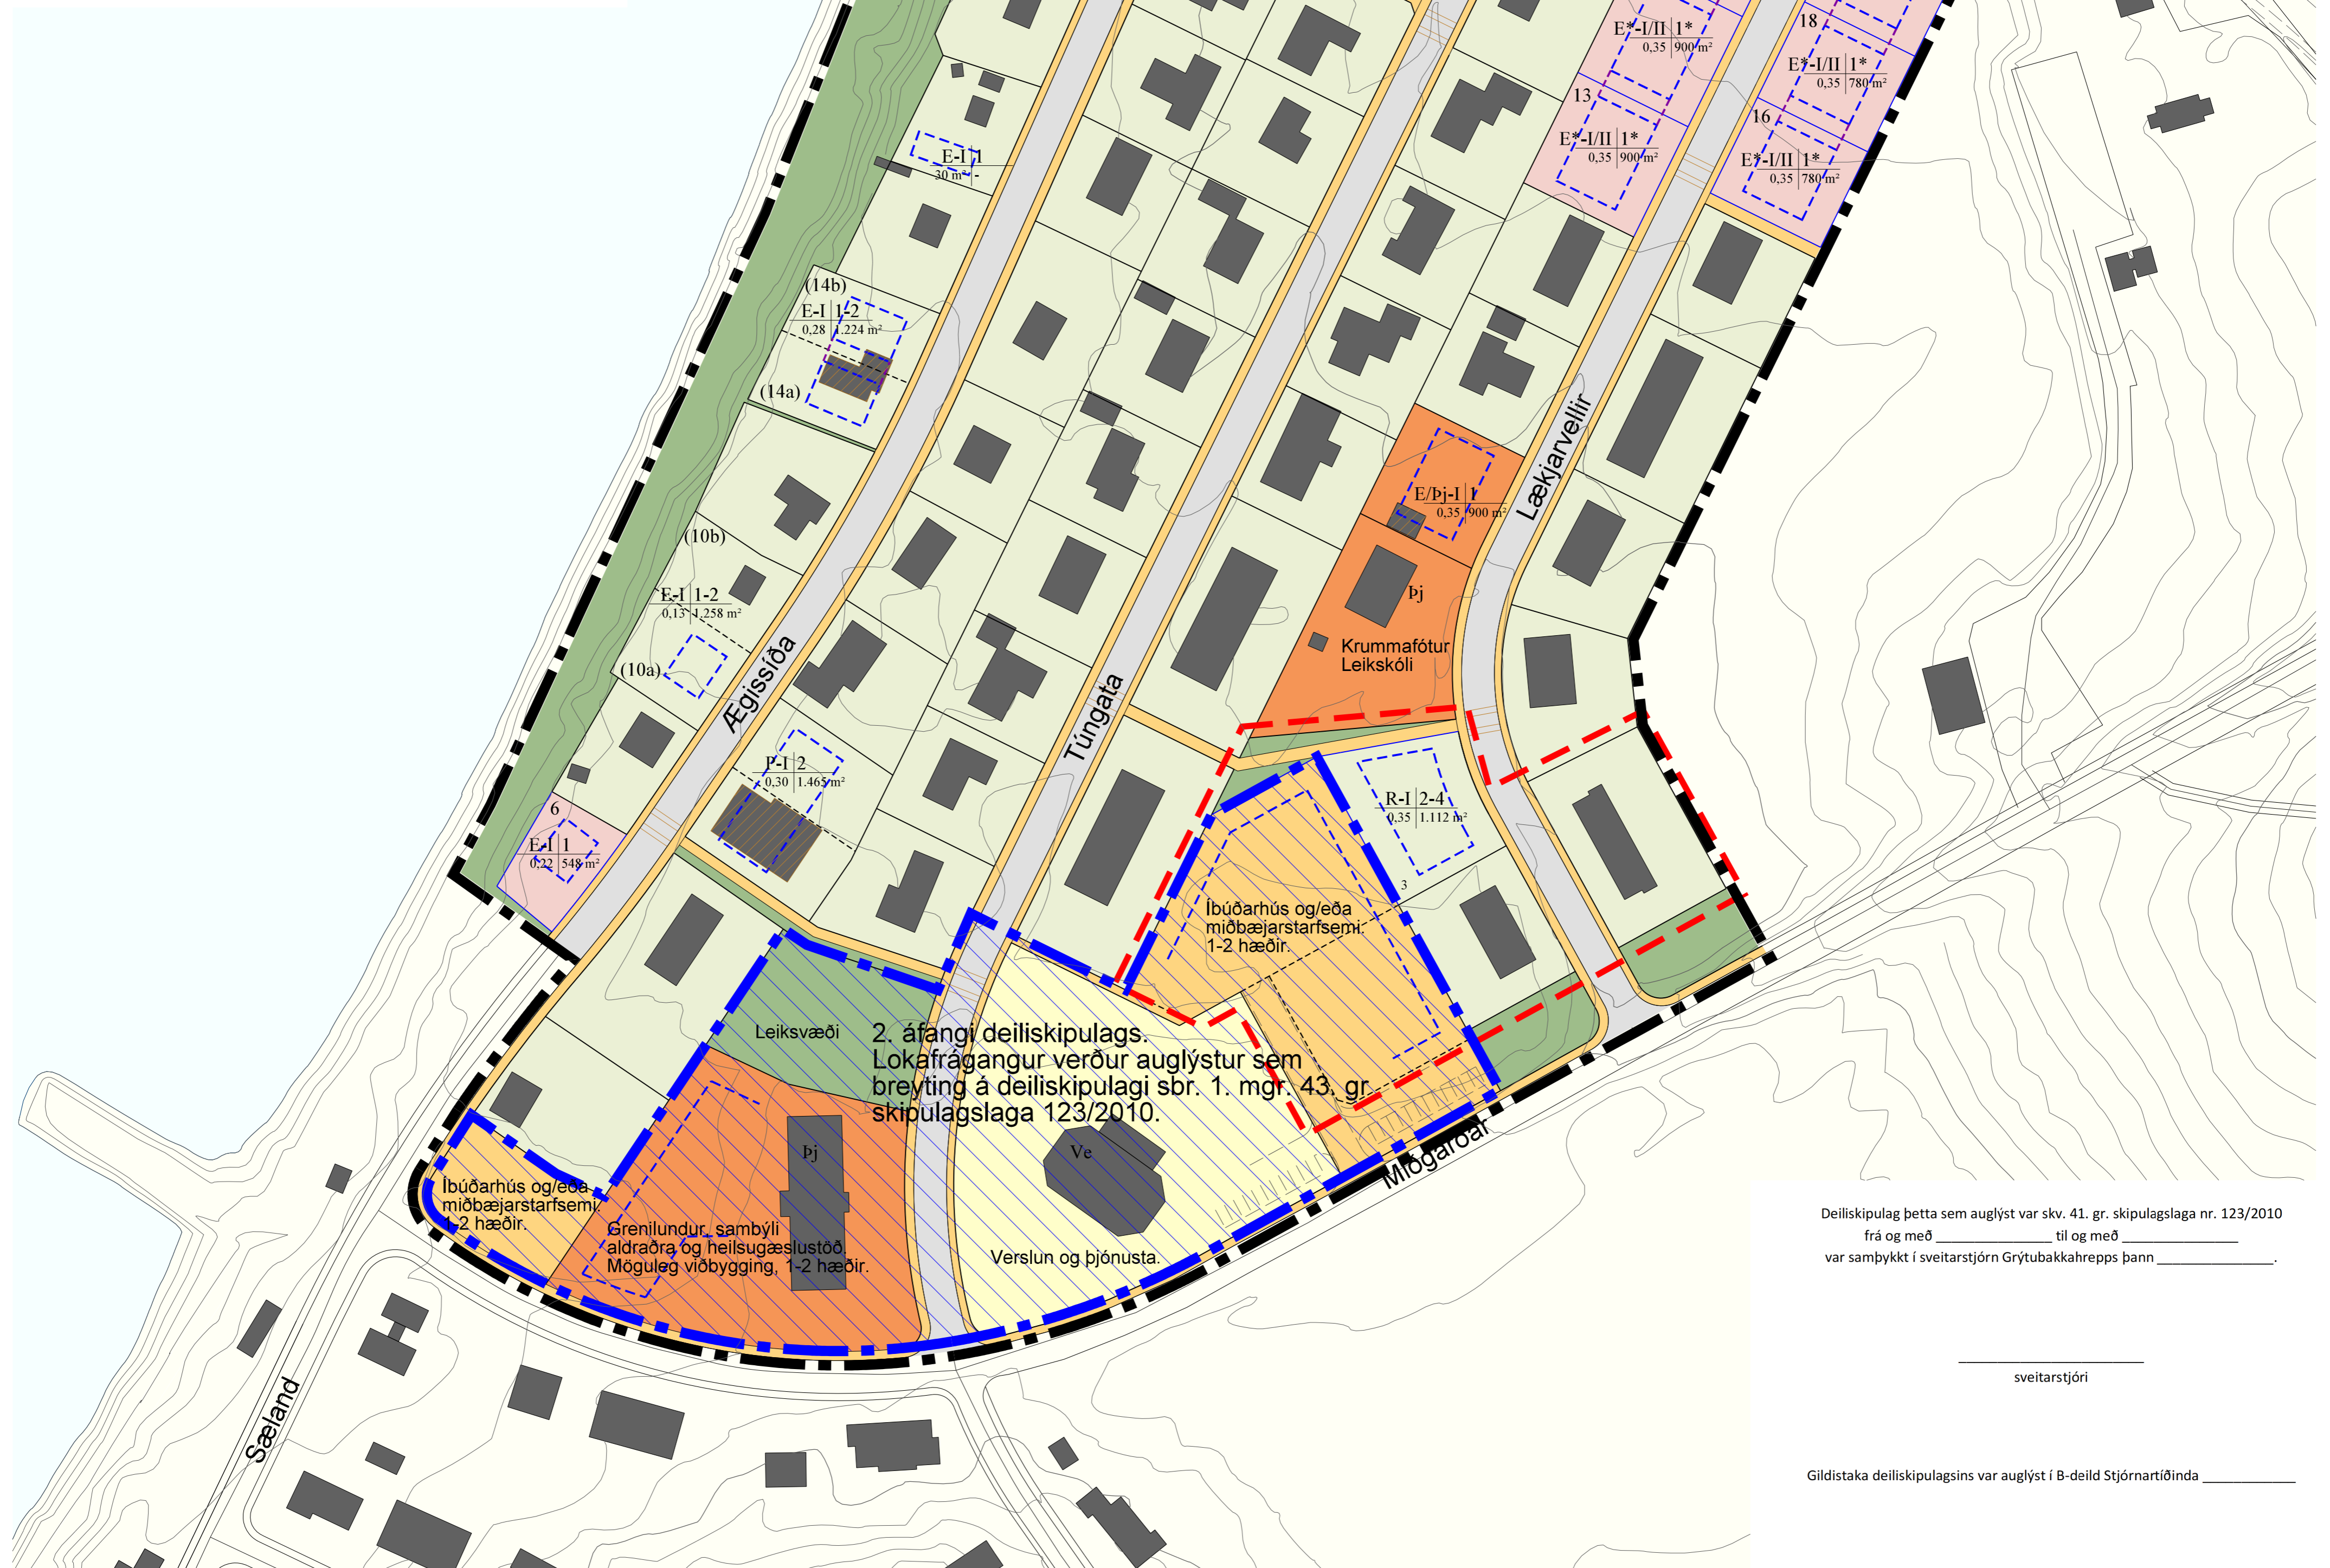

Deiliskipulag þetta sem auglýst var skv. 41. gr. skipulagslaga nr. 123/2010 frá og með \_\_\_\_\_ til og með \_\_\_\_\_ var samþykkt í sveitarstjórn Grýtubakkahepps þann \_\_\_\_\_.

\_\_\_\_\_ sveitarstjóri

Gildistaka deiliskipulagsins var auglýst í B-deild Stjórnartíðinda \_\_\_\_\_