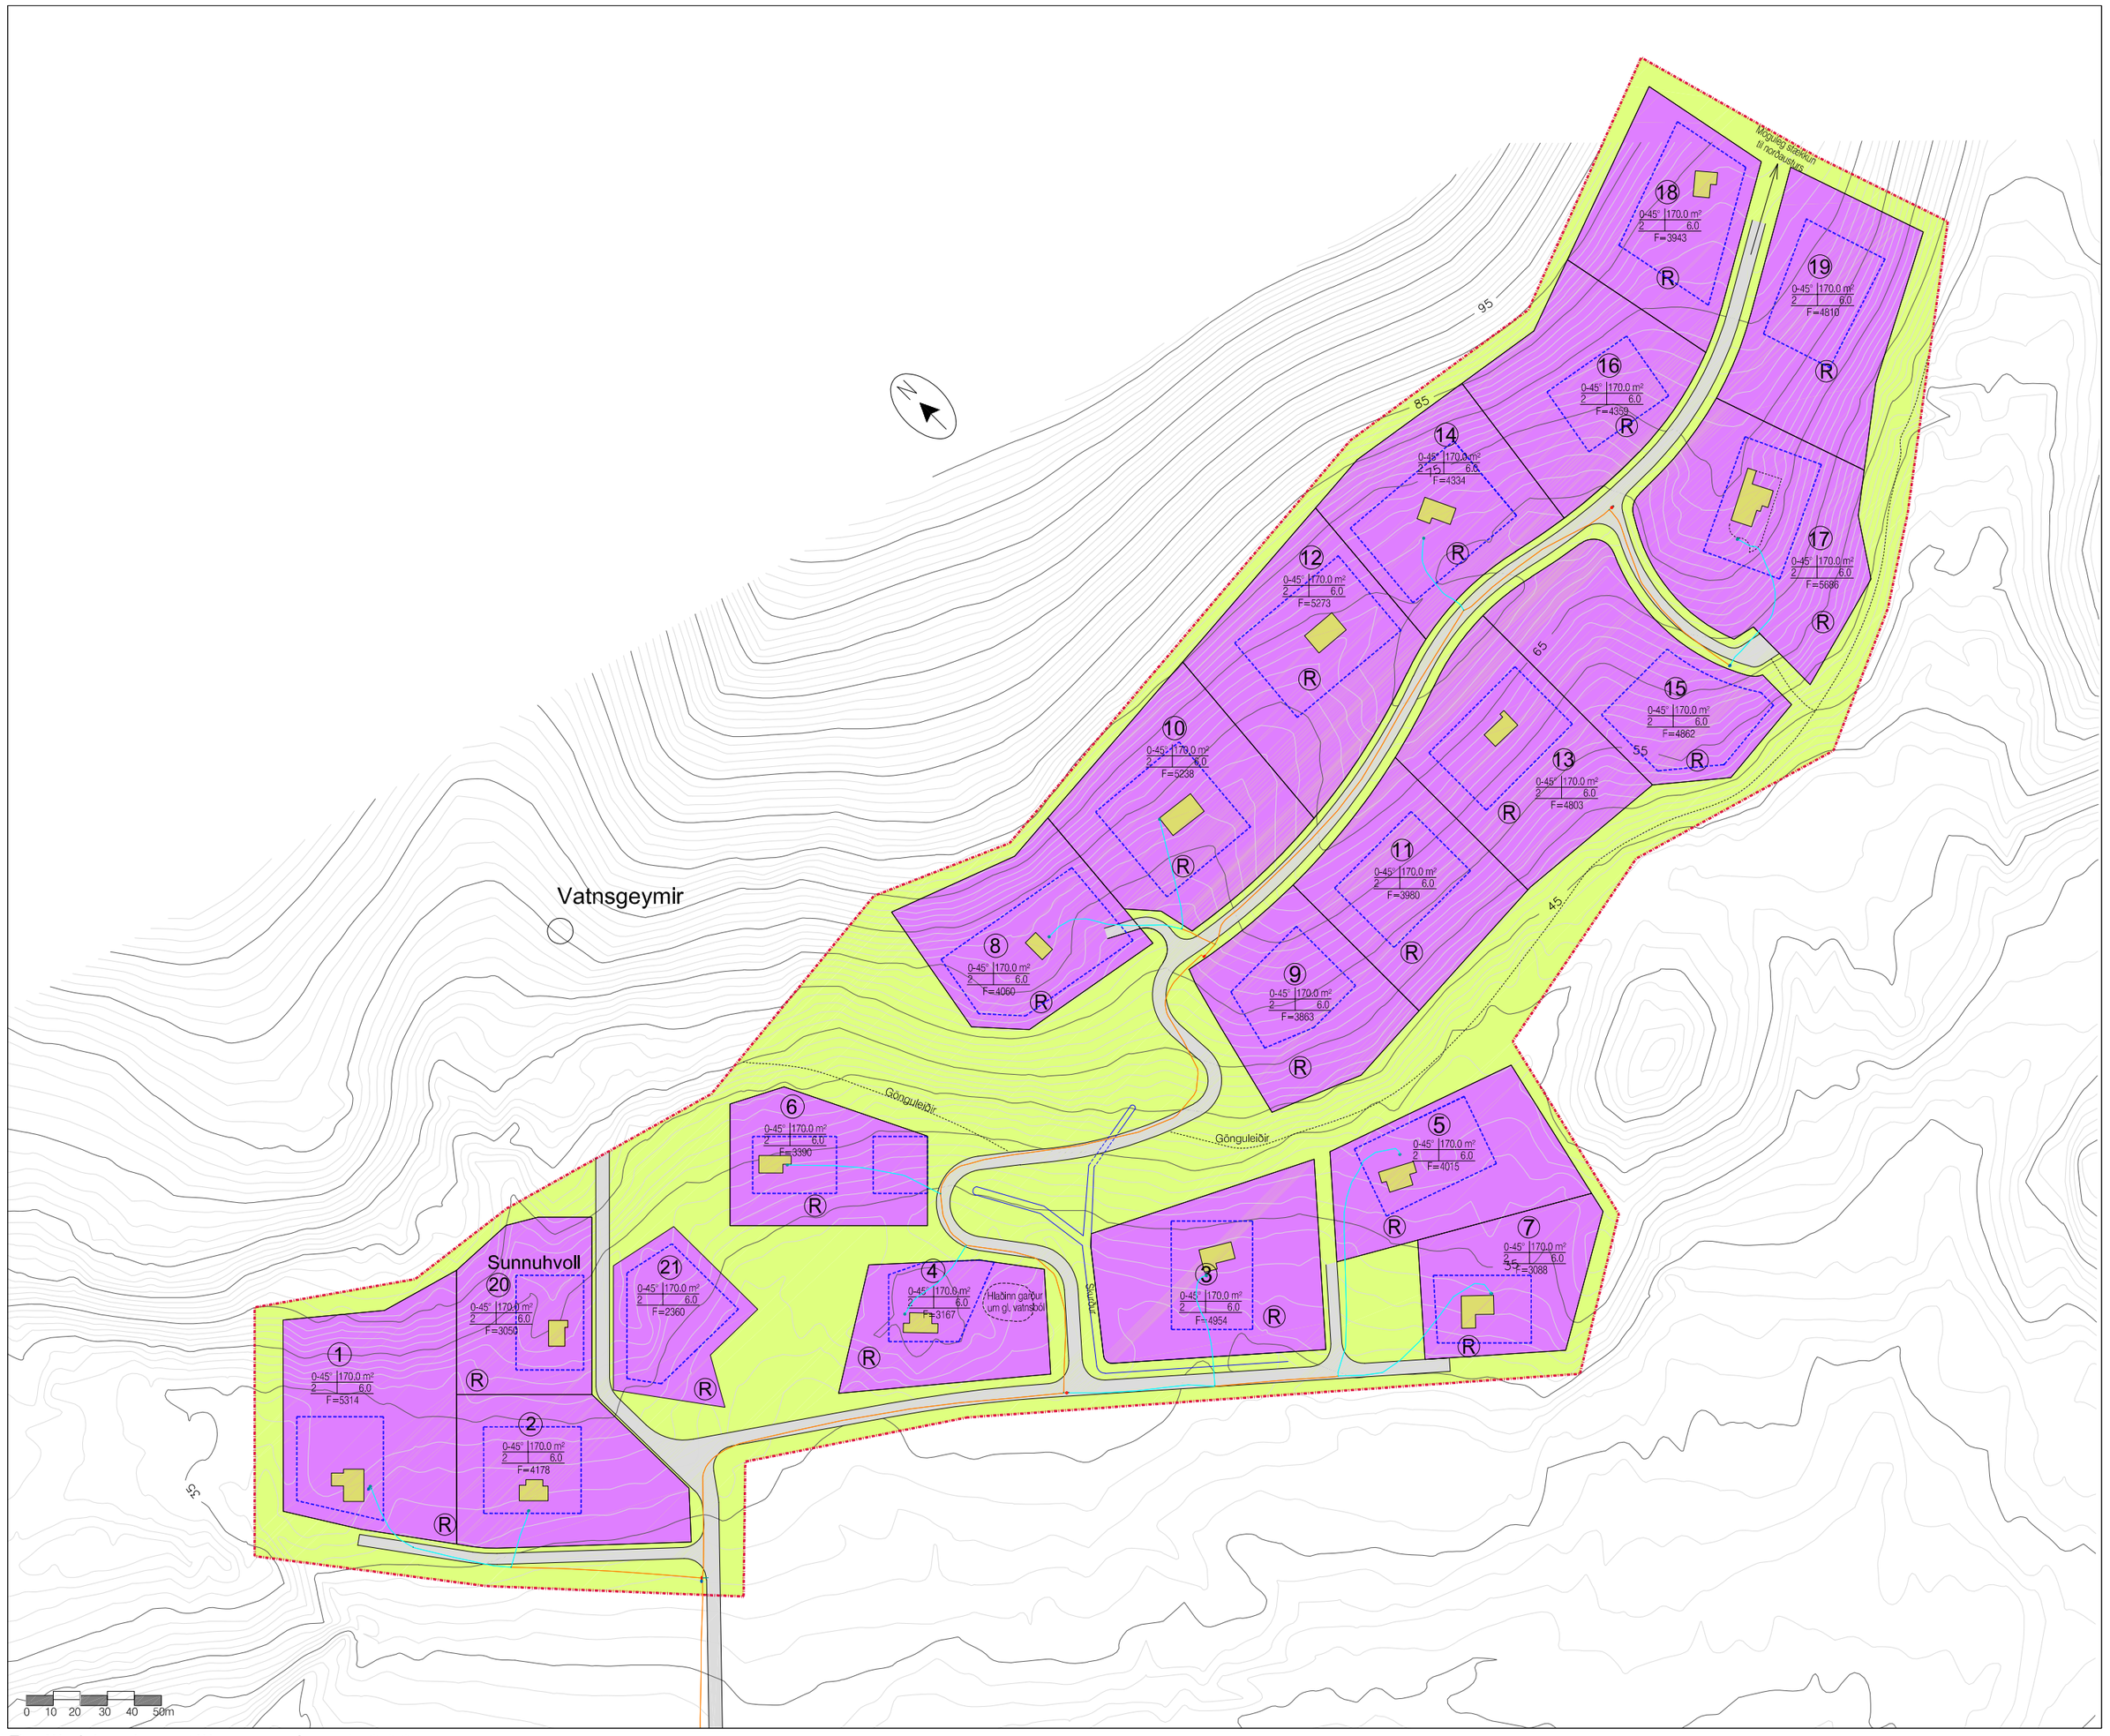

Deiliskipulagstillaga mkv. 1:200

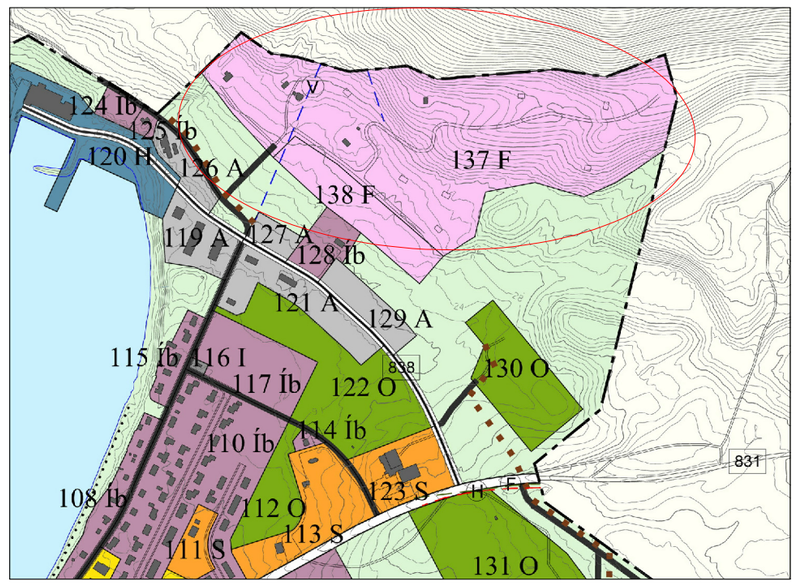

Aðalskipulag Grýtubakkahrepps 2008 - 2020 - mkv. 1:10.000

Deiliskipulag þetta sem auglýst hefur verið samkvæmt ákvæði 43. gr. skipulagslaga nr. 123/2010 með síðari breytingum var samþykkt í:

Sveitarstjórn _____ 2019

Deiliskipulagið var auglýst frá _____ 2019
með athugasemdafresti til _____ 2019.

_____
Sveitarstjóri Grýtubakkahrepps

Deiliskipulagið öðlast gildi við auglýsingu um samþykkt þess í B-deild Stjórnartíðinda _____ 2019.

Skýringar

- Skipulagsmörk
- Húsagata
- Lóðarmörk, frístundalóðir
- Byggingarreitur
- Lóðarlínur
- 0-45° | 170m² | 2 | 6,0 — Hámarks þakhæð; Hámarks byggingarmagn; Hámarks fjöldi húsa; Hámarks veggháeð/ mænishæð
- F= Flatarmál lóðar
- ① Húsnúmer
- Núverandi hús innan skipulagssvæðis
- Opið, óbyggt svæði
- Grunnkort, hæðarlínur

Deiliskipulagsuppdrætti þessum fylgir greinargerð dags. maí 2019.

Sunnuhlíð frístundabyggð Grýtubakkahreppi

aðalhönnuður:	Ágúst Hafsteinsson arkitekt	hönnunarstjóri:	Ágúst Hafsteinsson arkitekt
verk:			
kvarði:	1:2000		
efni:	Deiliskipulagstillaga.		
dags:	15.05.2019 a: b: c: d: e:	blað:	1

form

Ágúst Hafsteinsson kt: 220361-4979 arkitekt FAÍ

form ráðgjöf ehf. kt: 611206-0460 Kaupangi v/Mýrarvegi 600 Akureyri sími: 462 6099 gsm: 891 7970 - form@nett.is